




PIANTA PIANO RIALZATO

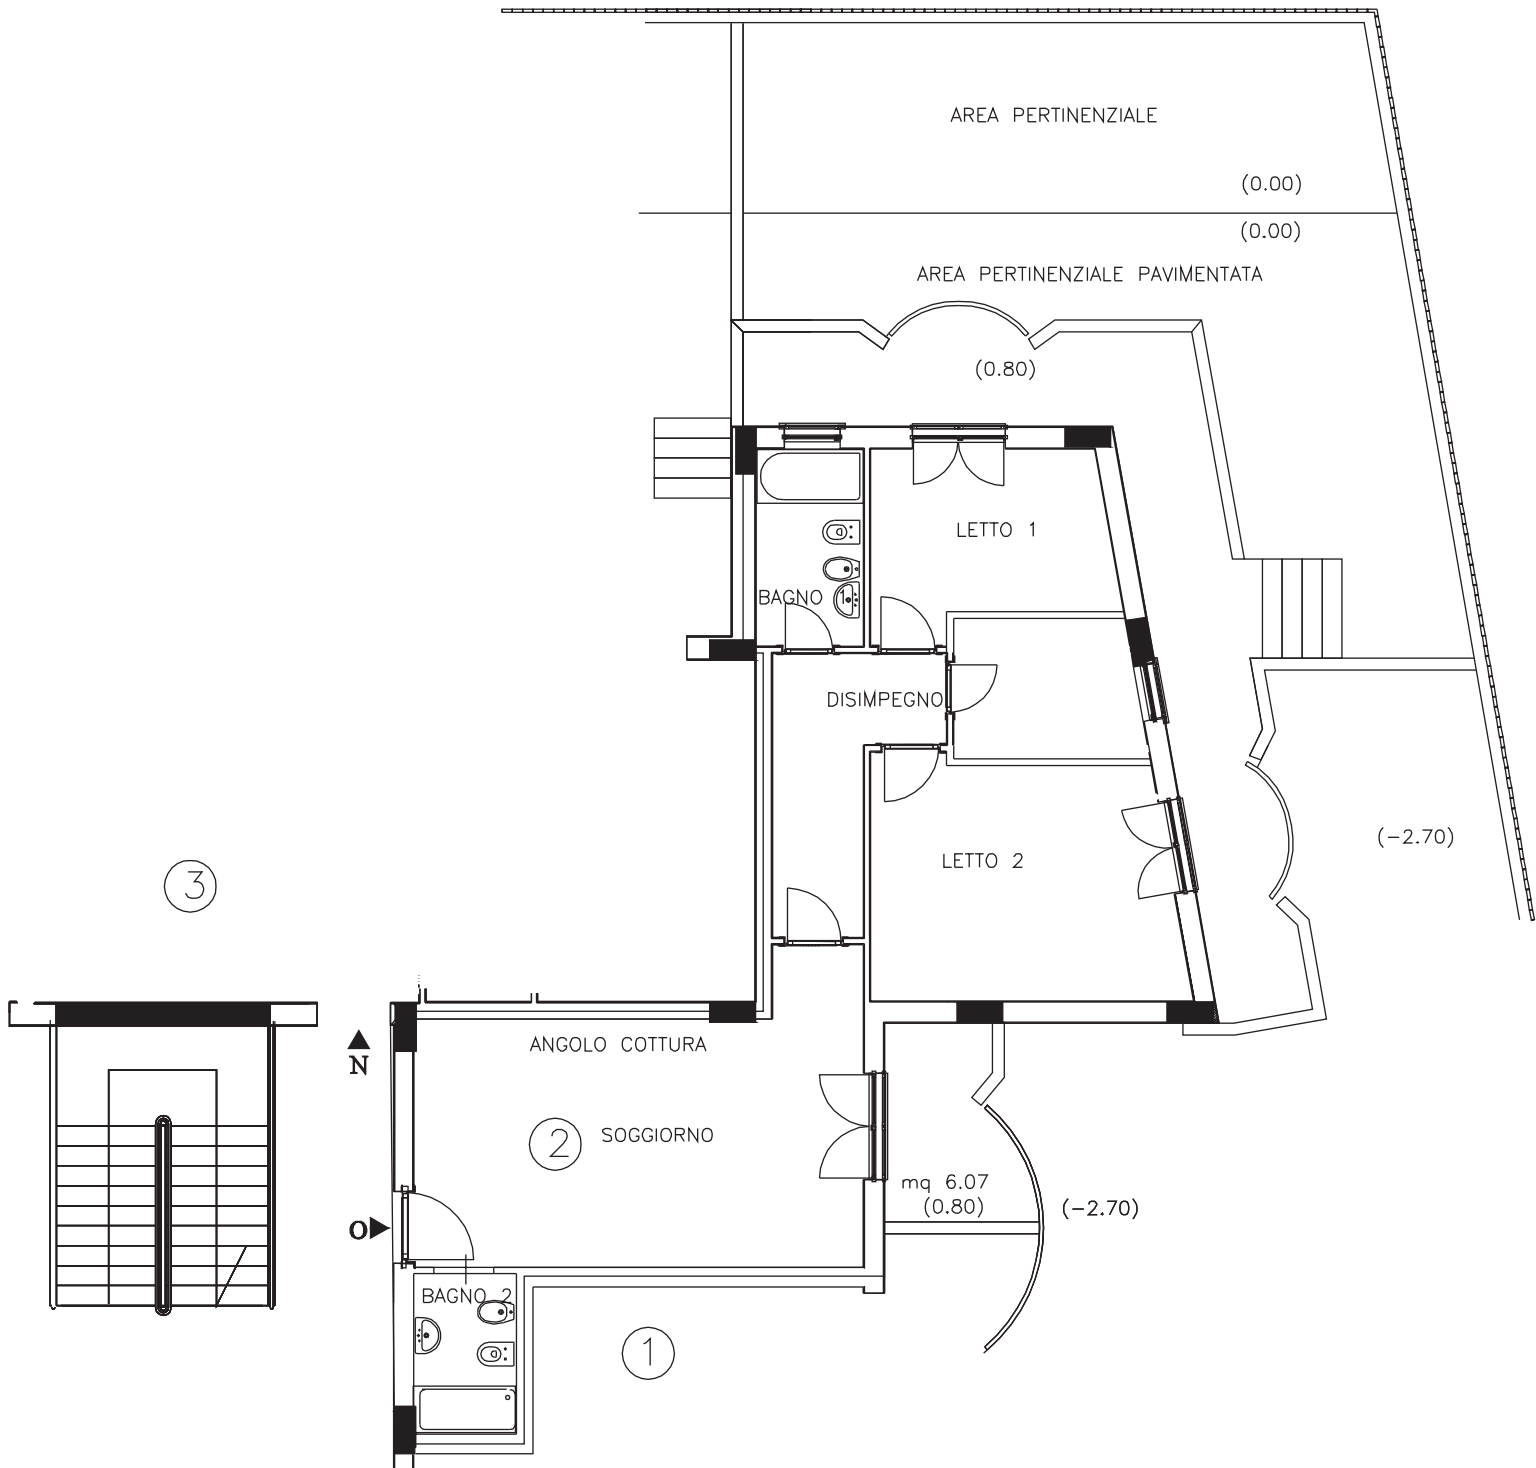


PIANTA PIANO RIALZATO

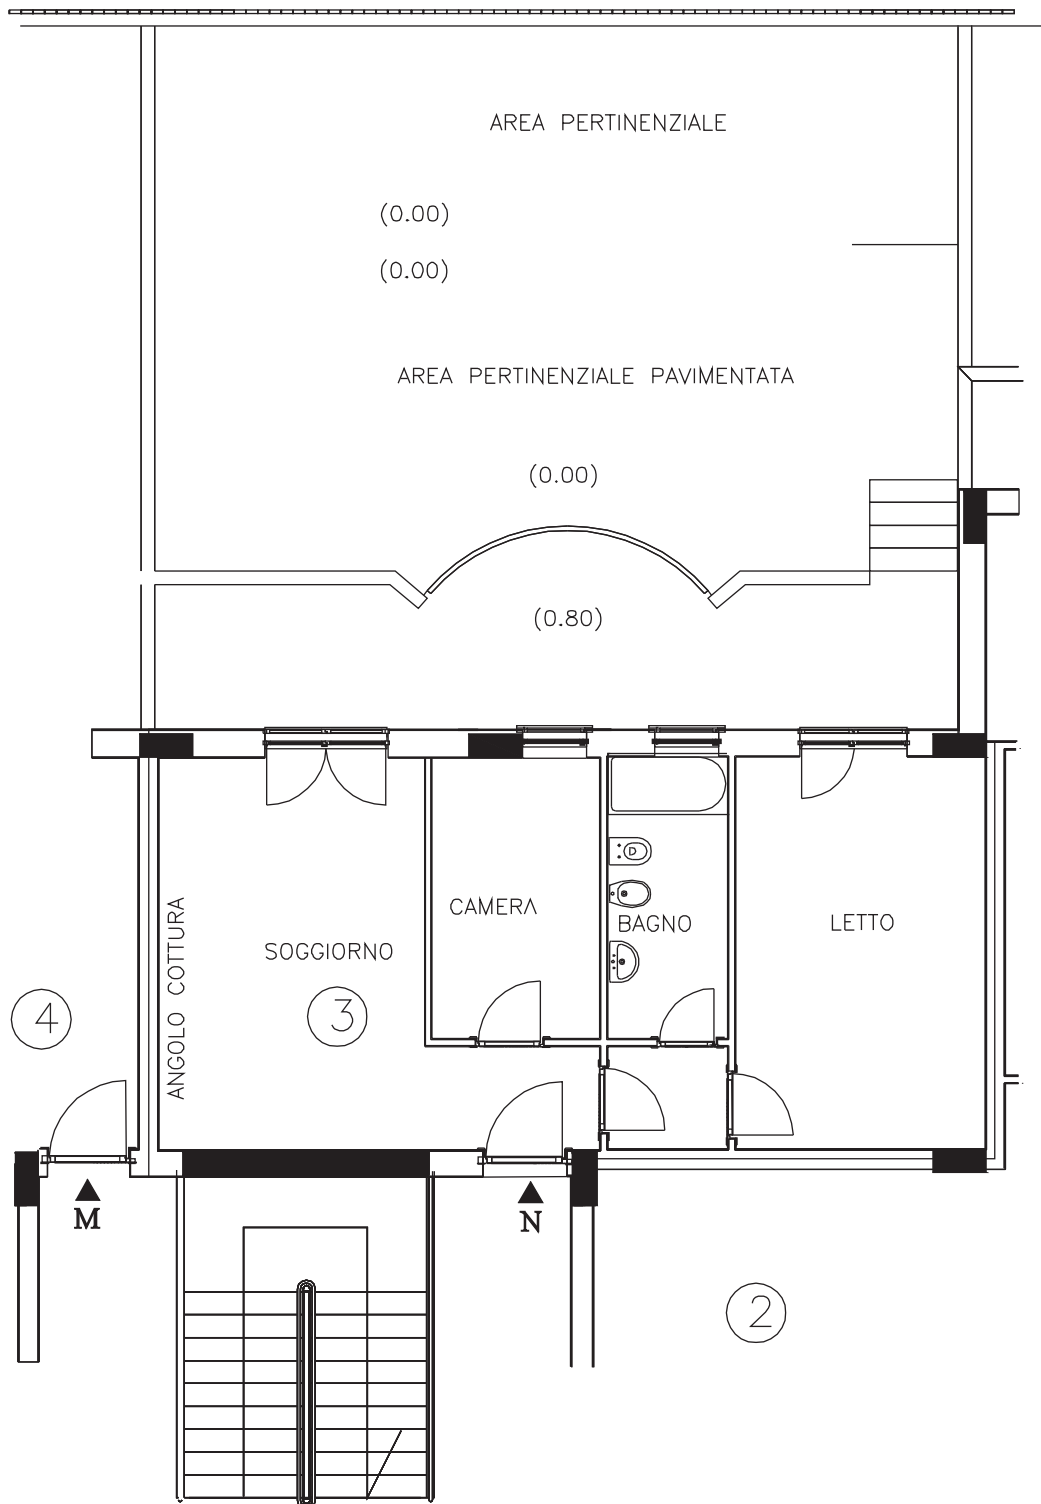



PIANTA PIANO RIALZATO

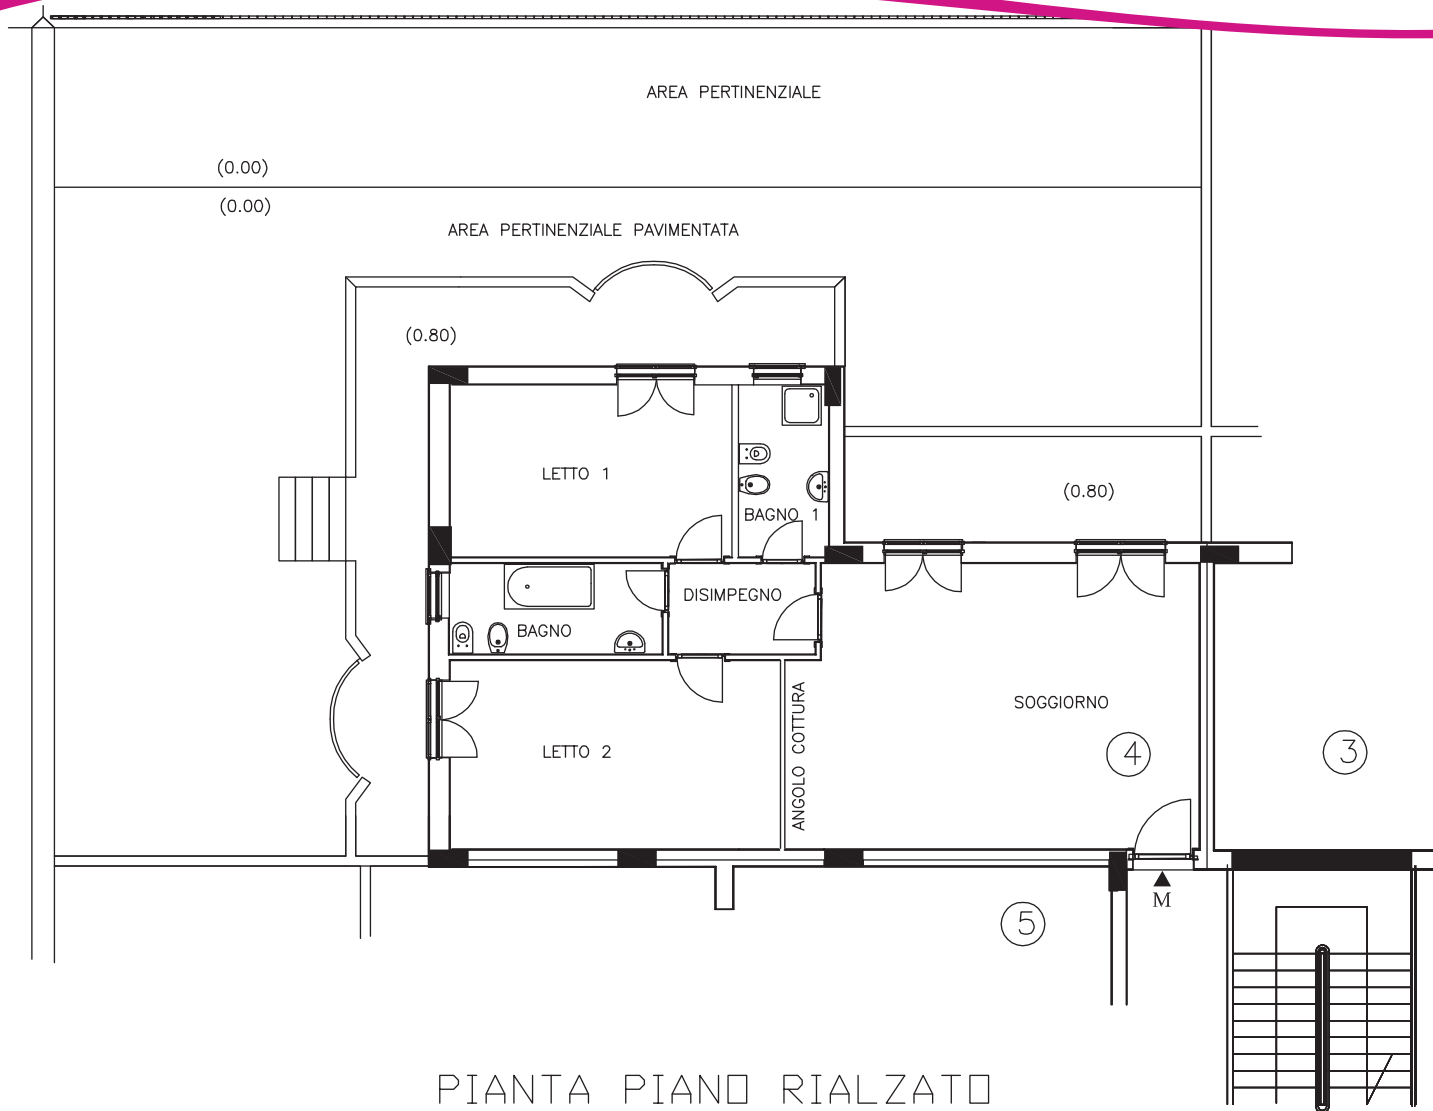

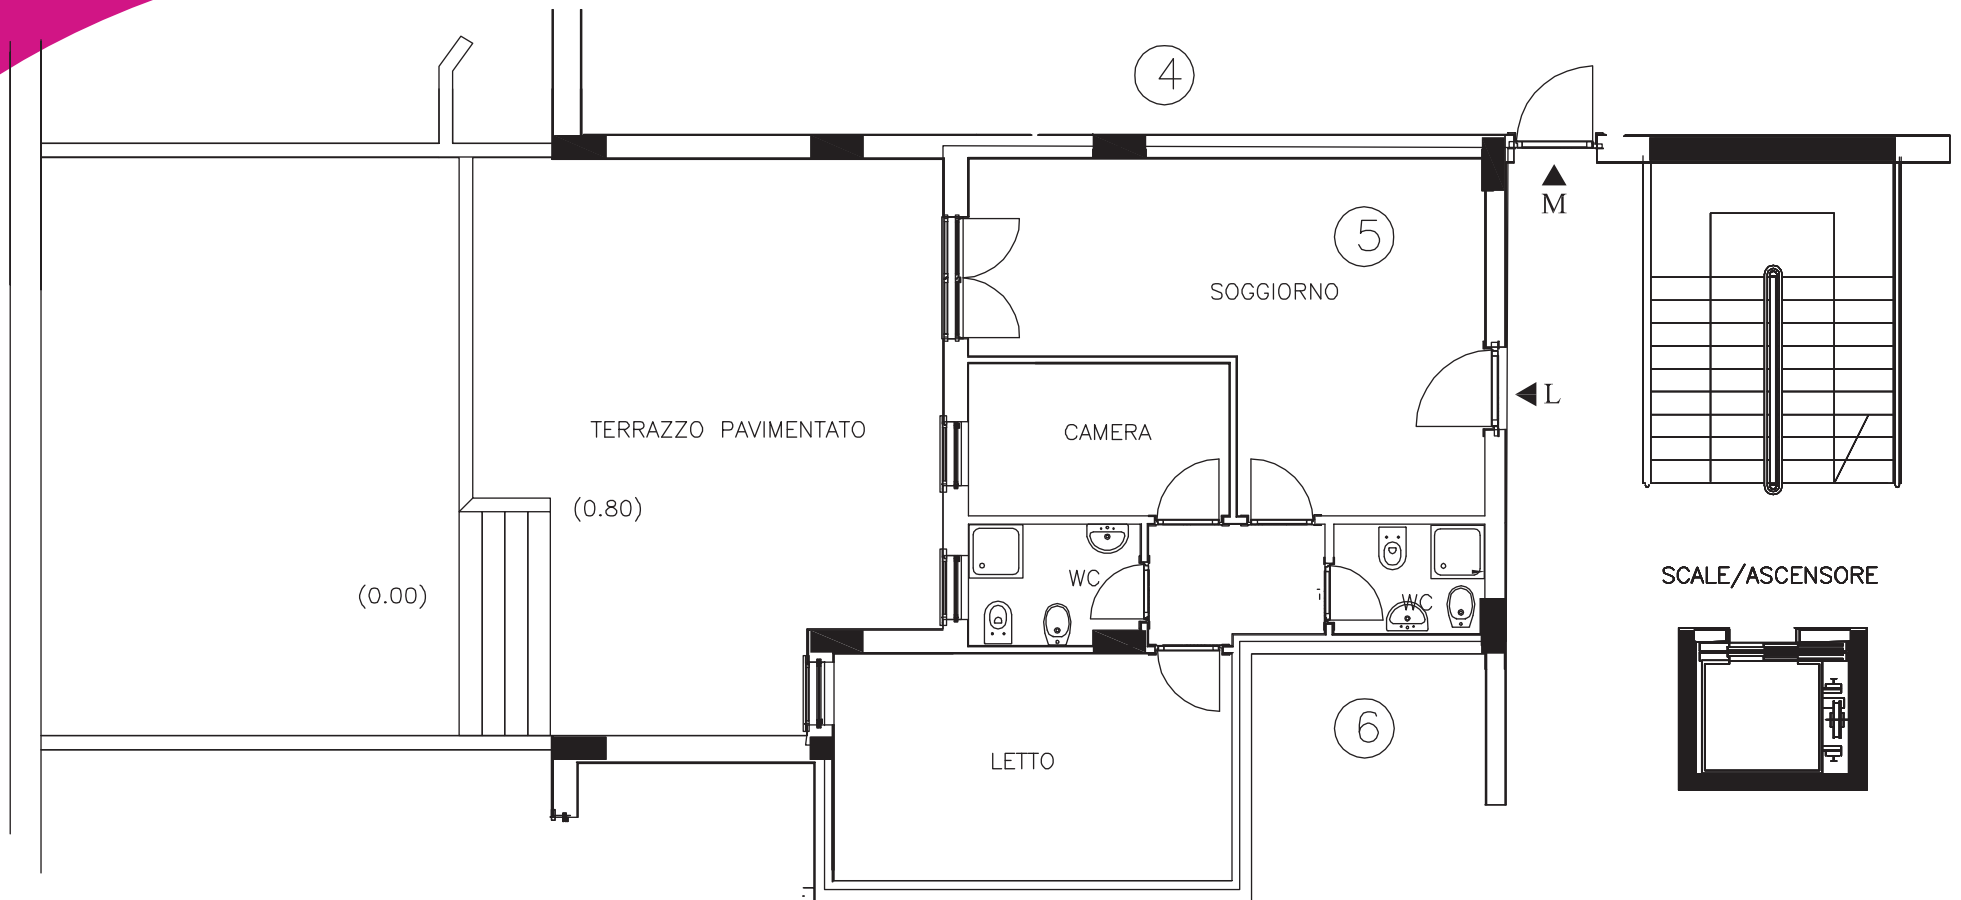


PIANTA PIANO RIALZATO

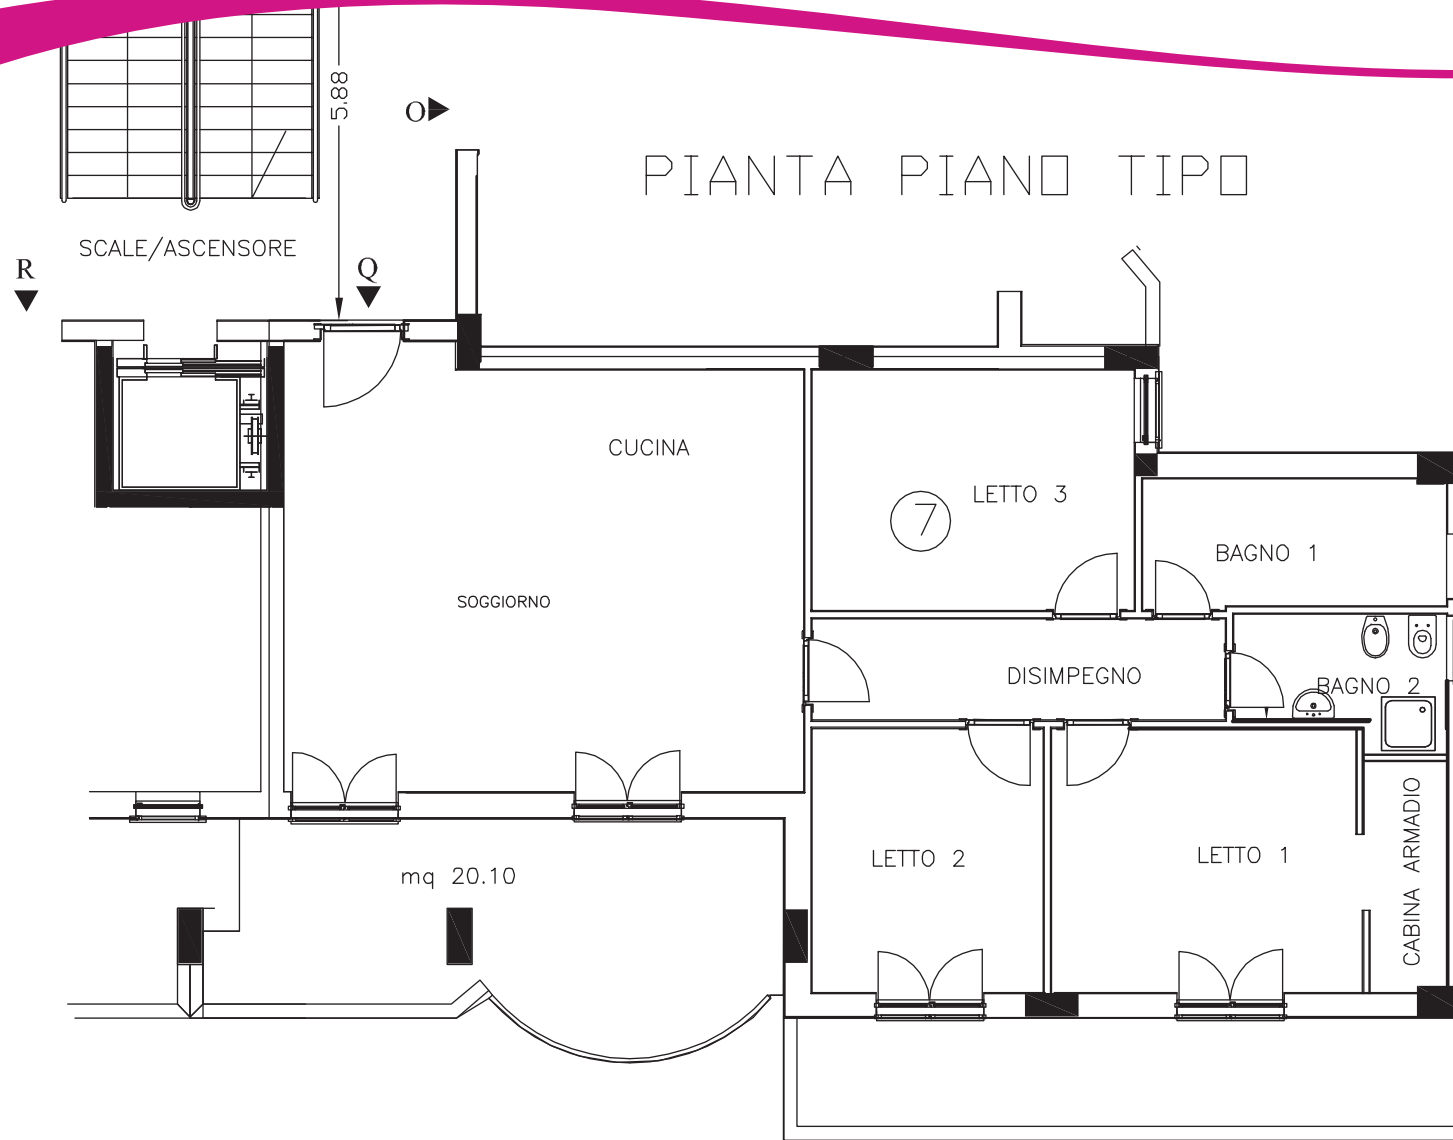

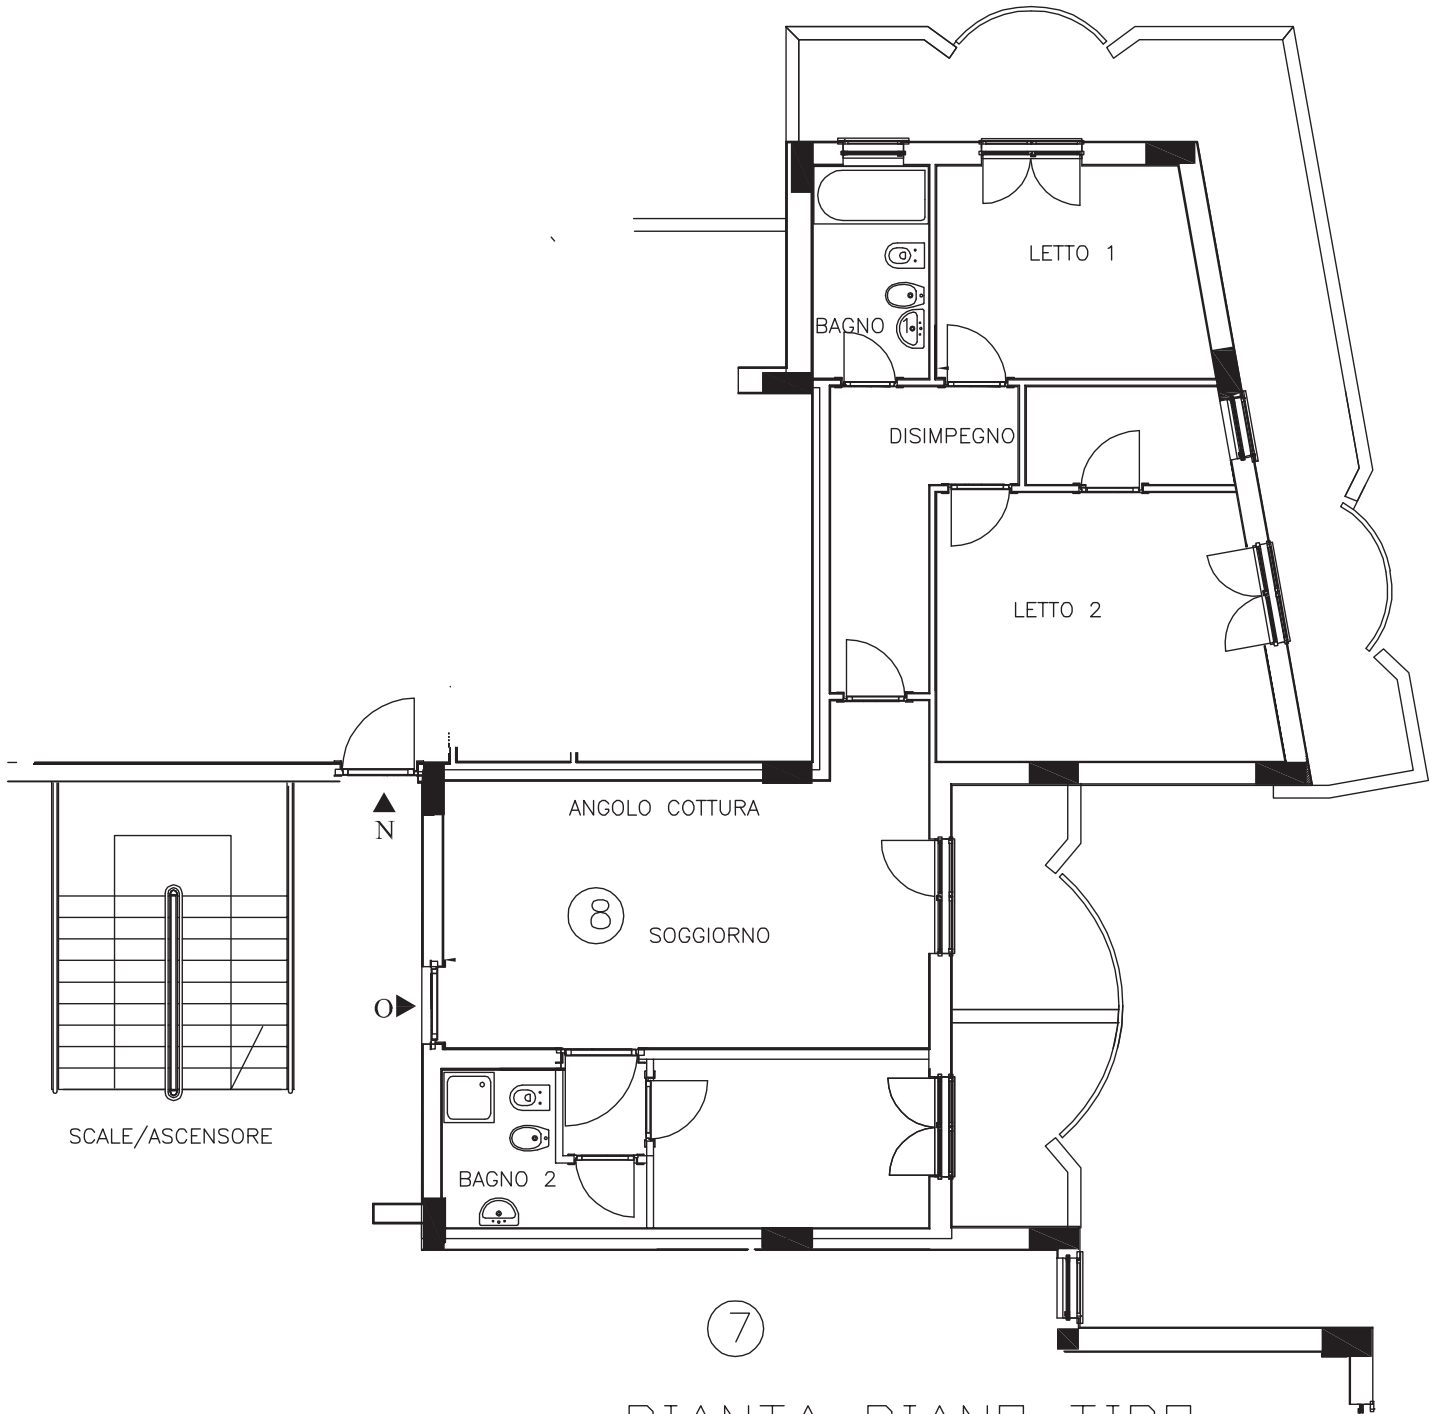



PIANTA PIANO TIPO

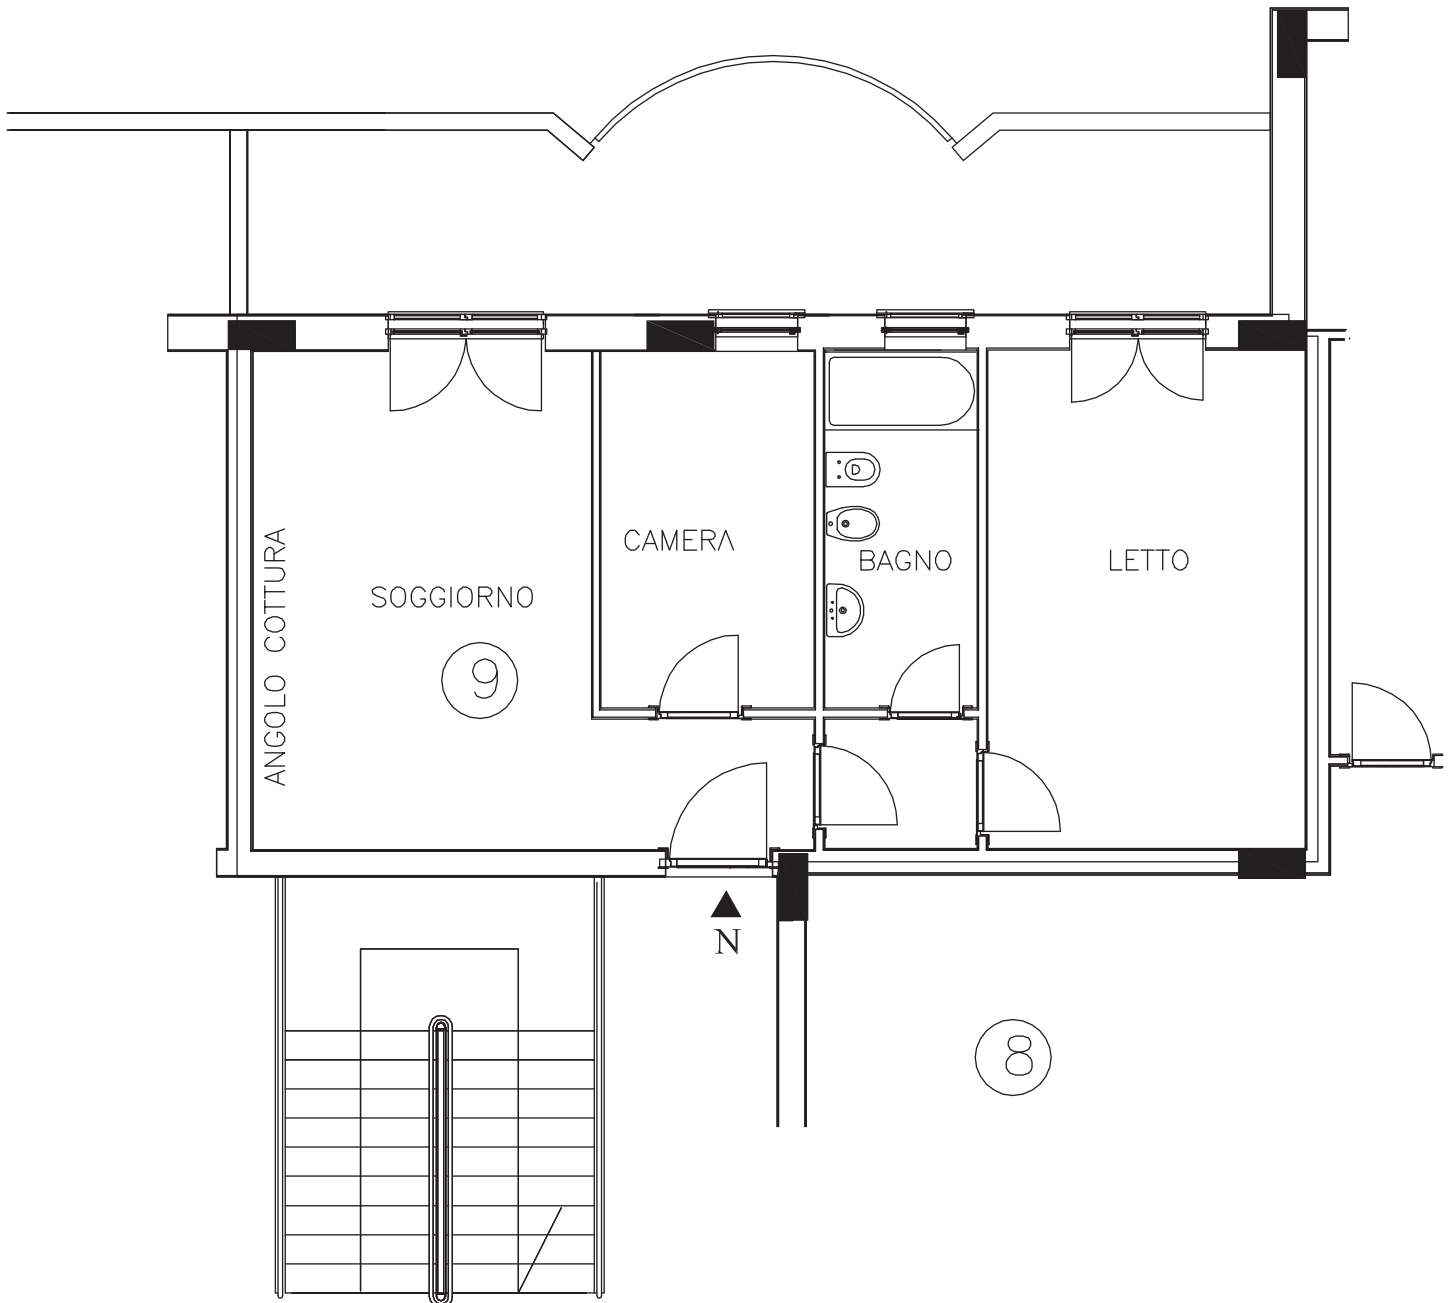


PIANTA PIANO TIPO



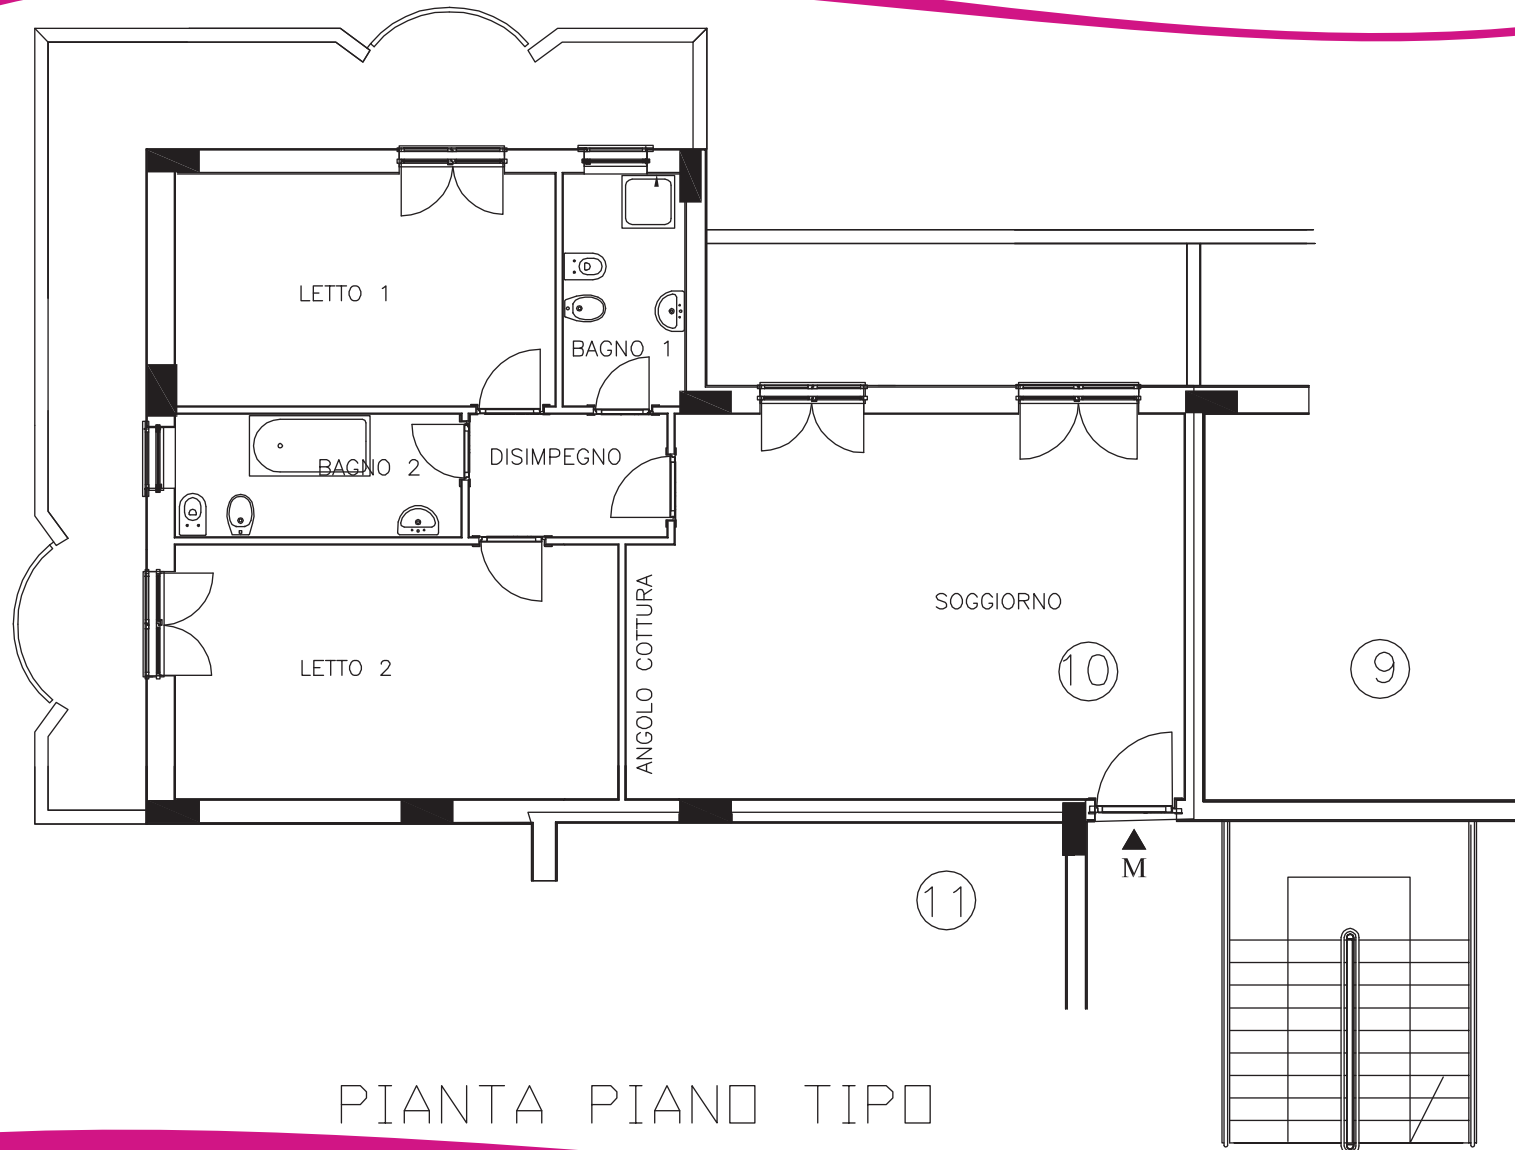

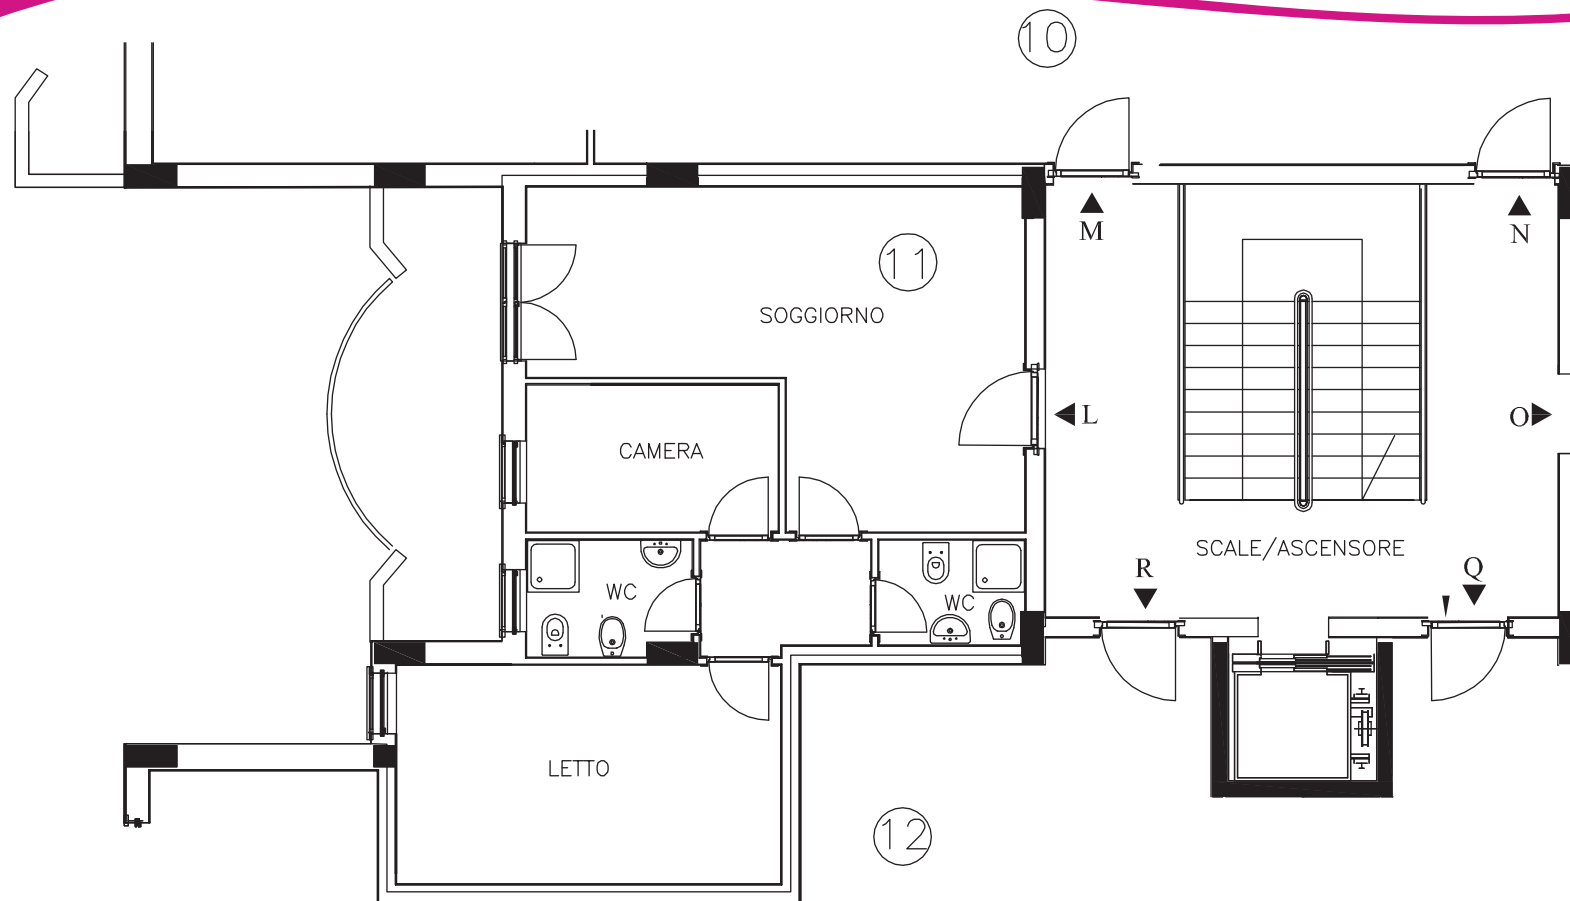

PIANTA PIANO TIPO

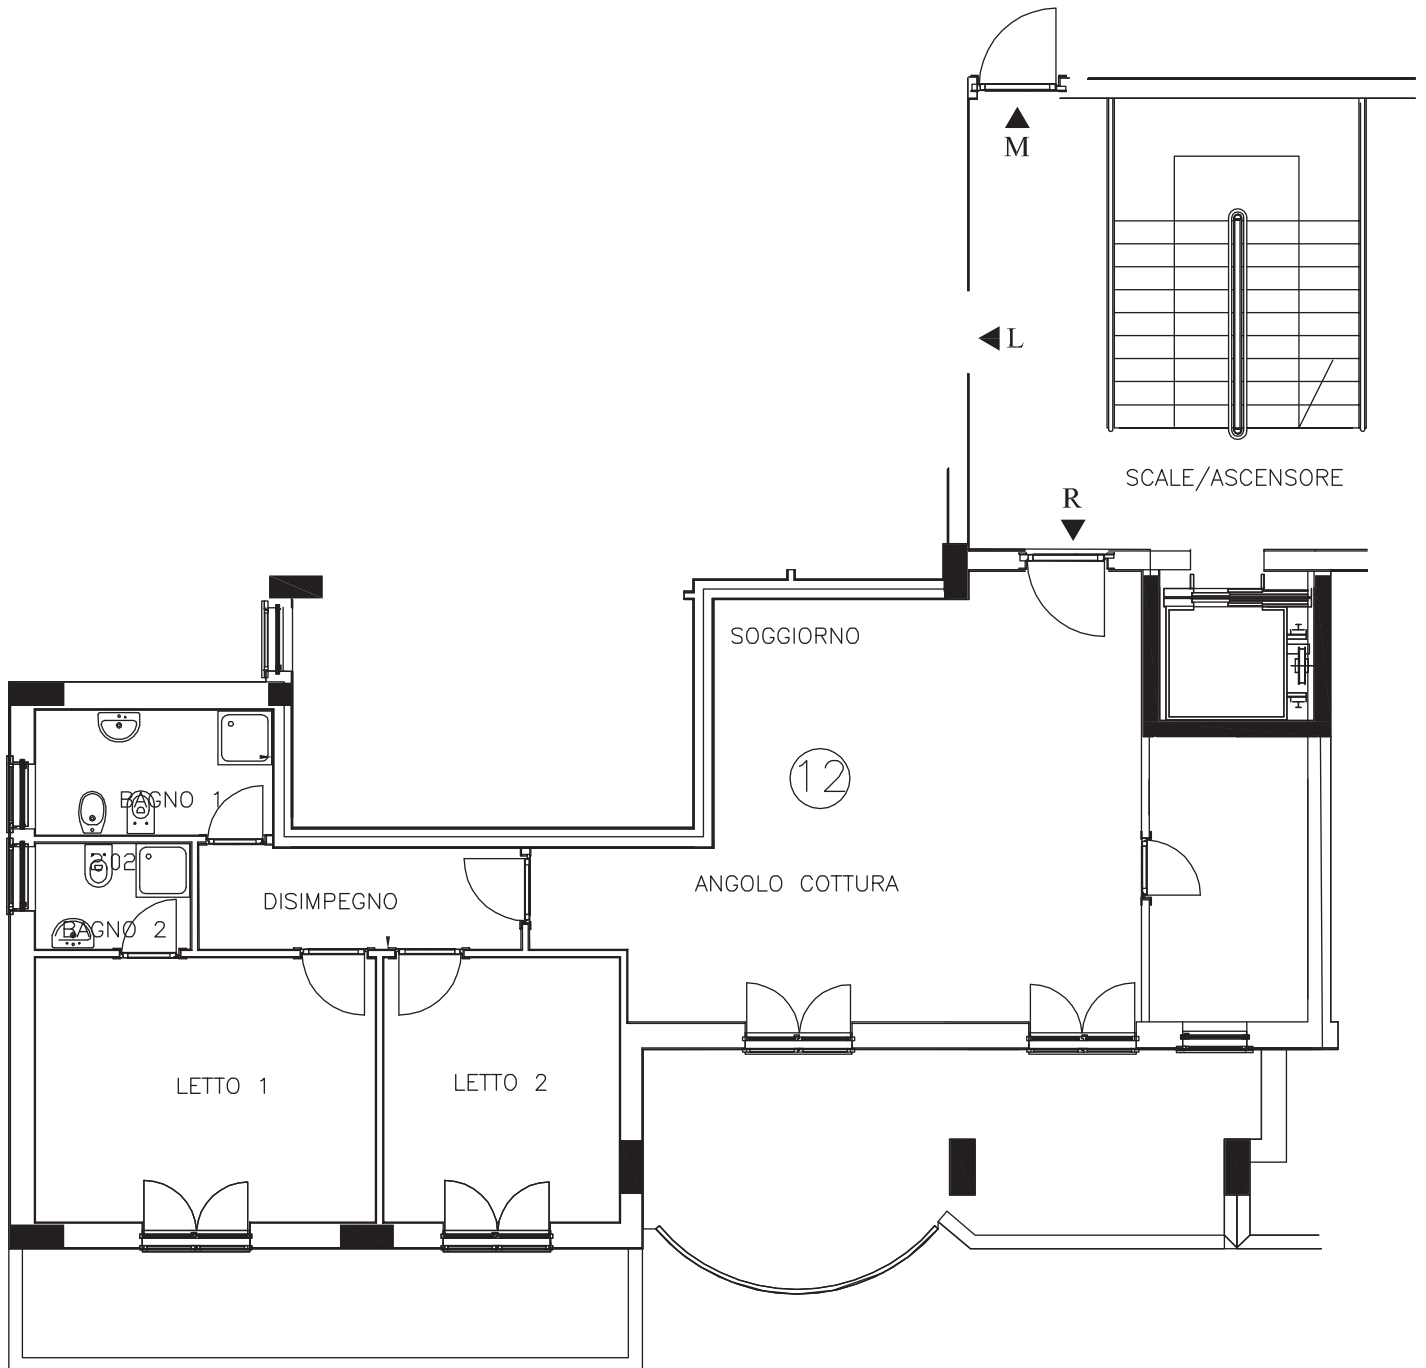

PIANTA PIANO TIPO